




NUOVO CATASTO EDILIZIO URBANO

(R. DECRETO-LEGGE 13 APRILE 1939, N. 652)

Planimetria dell'immobile situato nel Comune di **BOLLATE** Via **DONA DEO** N° **38**

Ditta **COMUNE DI BOLLATE** 1031310

Allegata alla dichiarazione presentata all'Ufficio Tecnico Erariale di **MILANO**

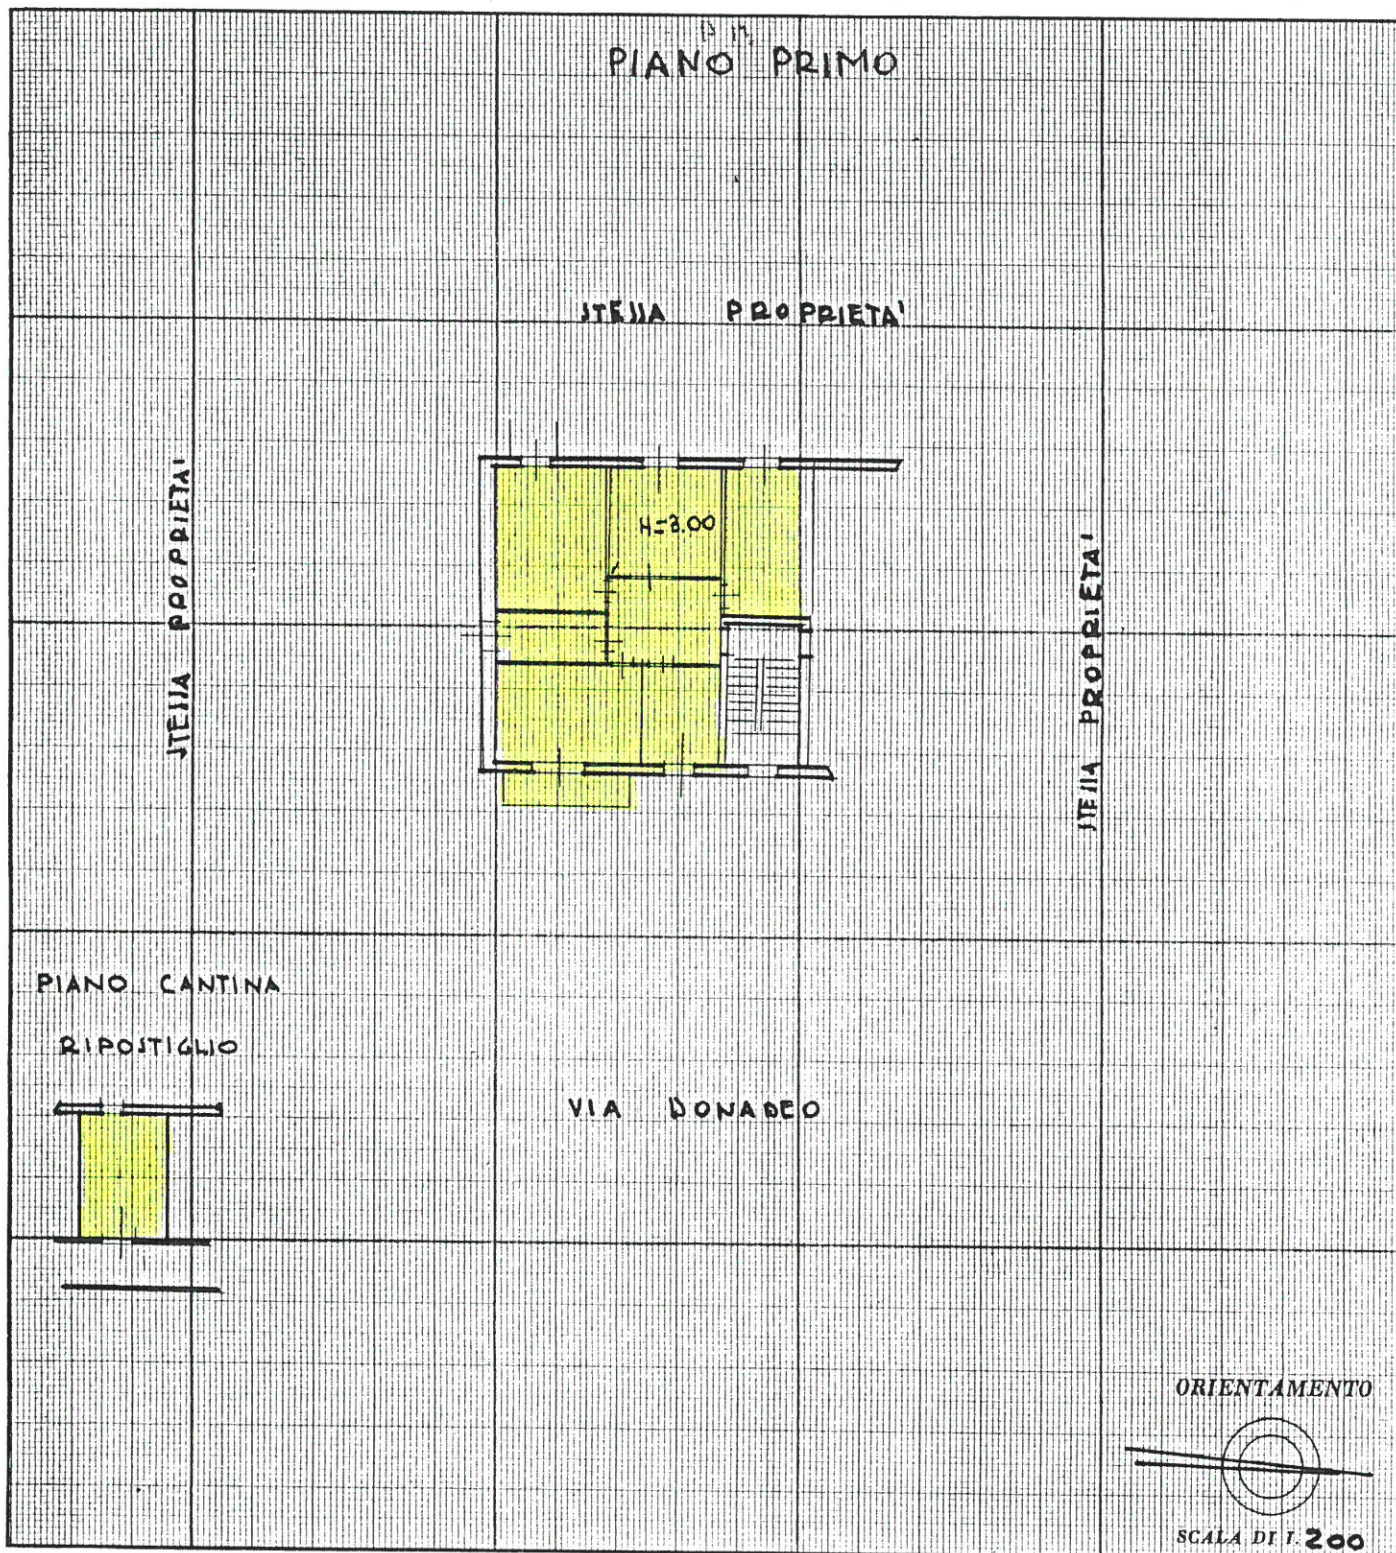

SPAZIO RISERVATO PER LE ANNOTAZIONI D'UFFICIO

DATA

PROT. N°

27/10/1969
7324

52

62

3

Unità abitativa lettera a)

Compilata dal **geom. DE SANTIS**
LEONARDO
(Titolo, nome e cognome del tecnico)

Iscritto all'Albo de

della Provincia di

DATA **24-6-'969**

Firma: *Leonardo De Santis*