




NUOVO CATASTO EDILIZIO URBANO

(R. DECRETO-LEGGE 13 APRILE 1939, N. 652)

Planimetria dell'immobile situato nel Comune di **BOLLATE** Via **DONADEO** N° **38**

Ditta **COMUNE DI BOLLATE** 1031311

Allegata alla dichiarazione presentata all'Ufficio Tecnico Erariale di **MILANO**

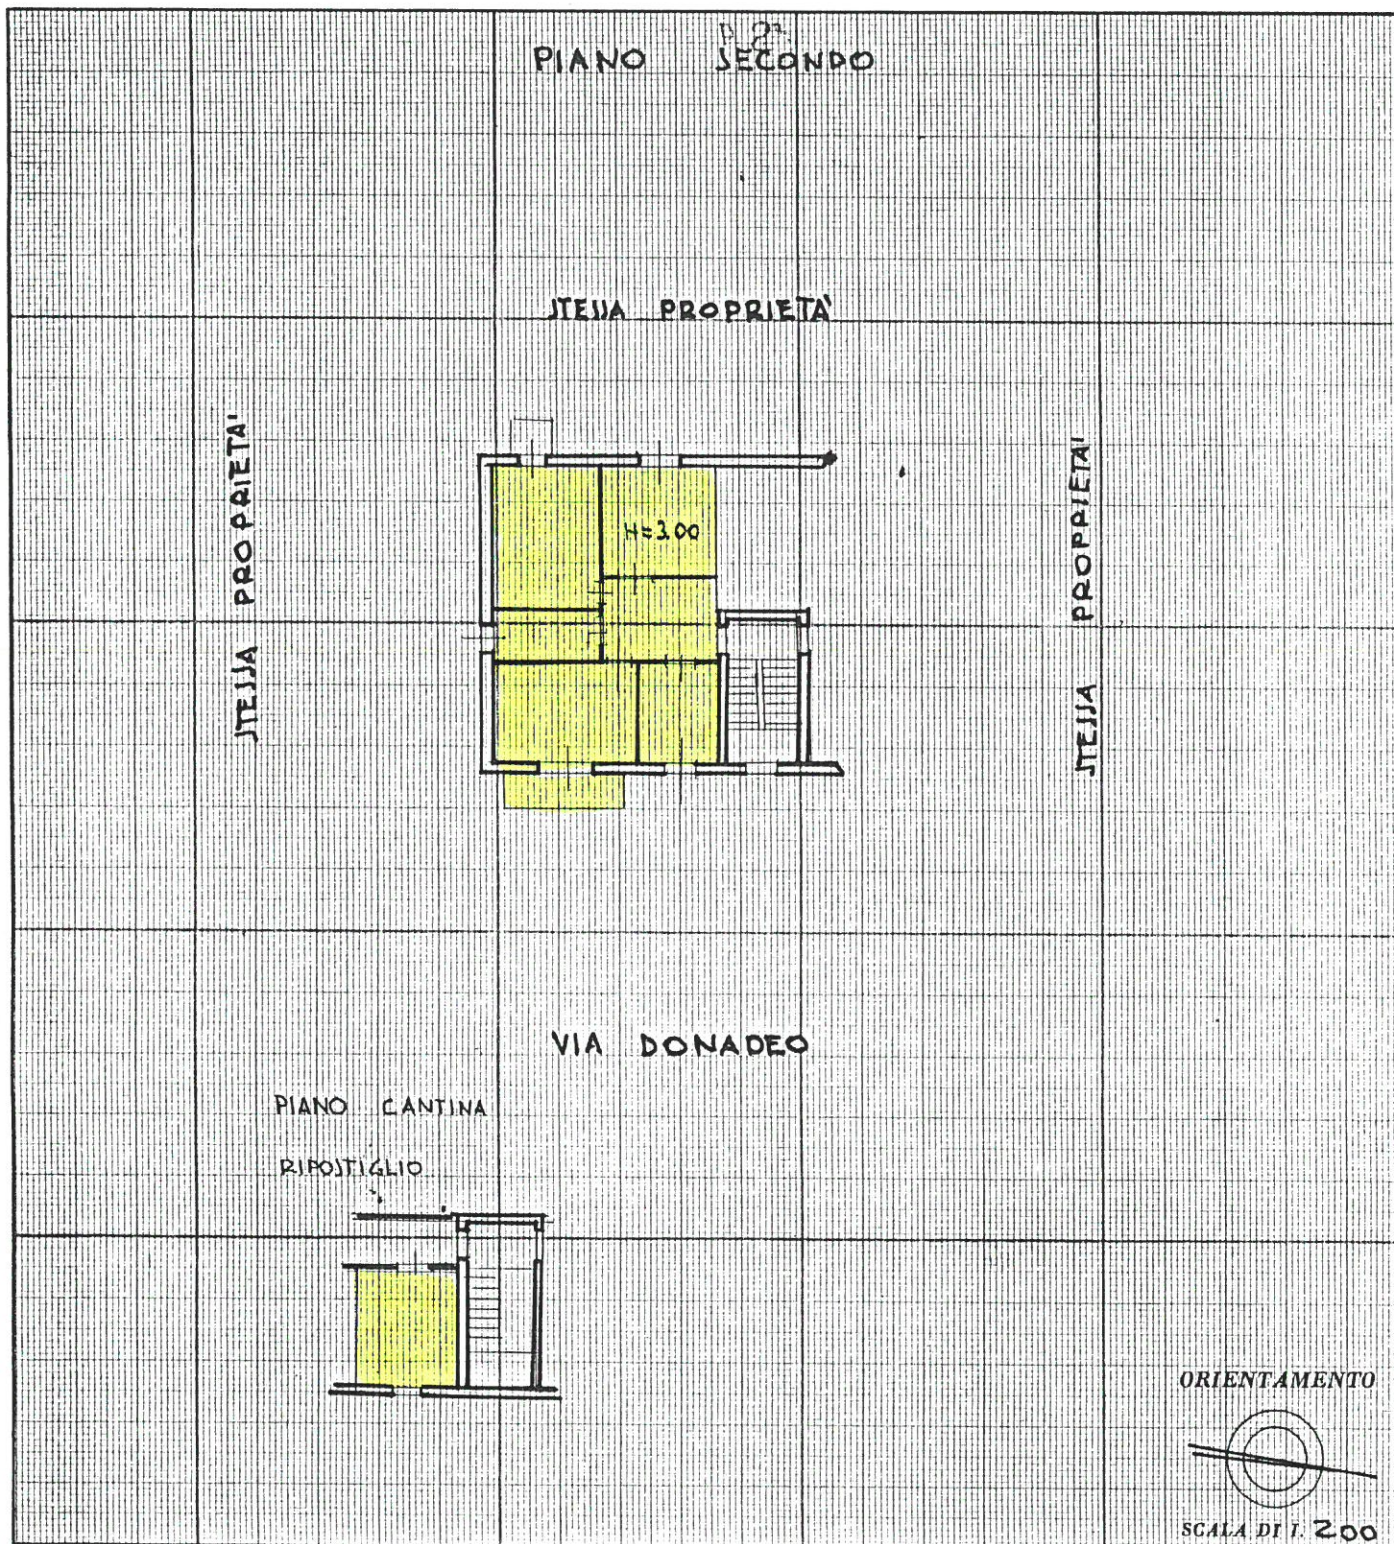

SPAZIO RISERVATO PER LE ANNOTAZIONI D'UFFICIO

DATA
PROT. N°

27618/1900
7328

52
62
5

Compilata dal **geom DE JANTIS**
(Titolo, nome e cognome del tecnico)
LEONARDO

Iscritto all'Albo de
della Provincia di

DATA **24-6-1969**

Firma: *geom. De Jantis*