


30/01/24

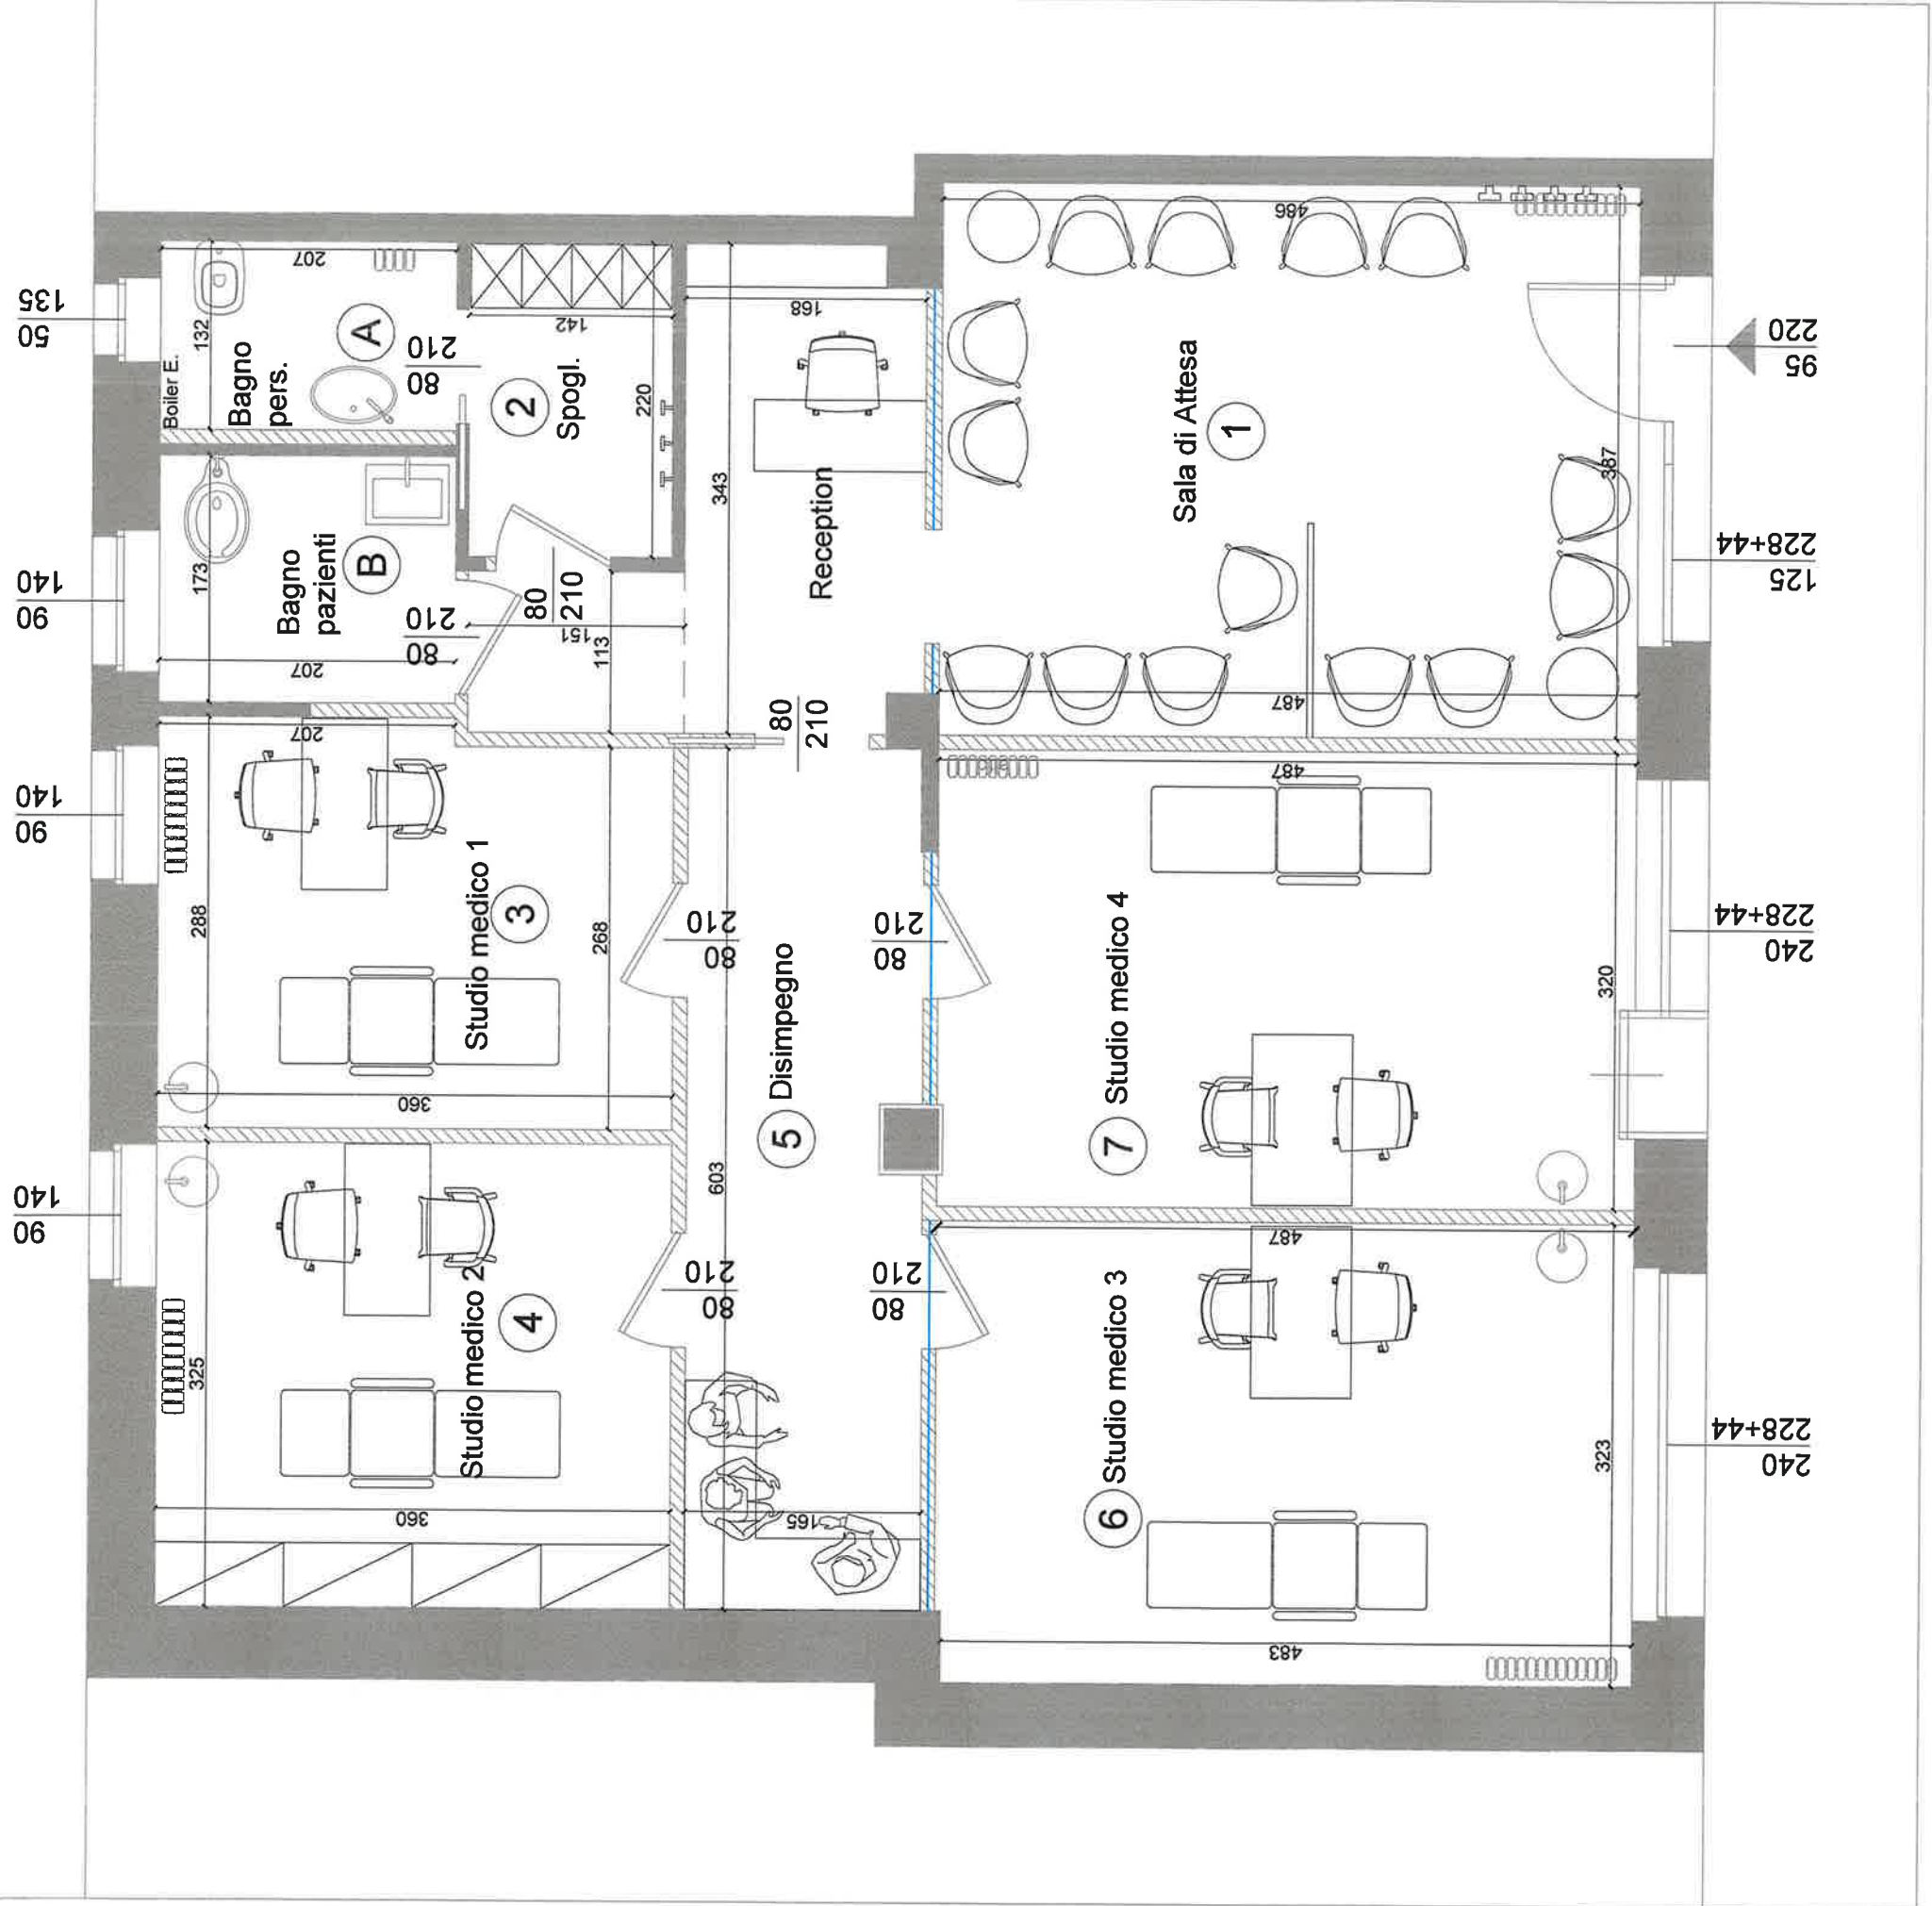

PIANTA PIANO TERRA

N°	Nome Loc.	MQ	ML
1	Attesa - Reception	26.21	29.32
2	Spogliatoio	3.12	7.24
3	Studio Medico 1	10.06	12.96
4	Studio Medico 2	11.70	13.70
5	Disimpegnio	9.79	15.96
6	Studio Medico 3	15.71	16.20
7	Studio Medico 4	15.47	16.44

N°	Nome Loc.	MQ	ML
A	Bagno Personale	2.73	6.78
B	Bagno H (Pazienti)	3.58	7.60

	Pareti Esistenti
	Pareti in Costruzione